

# 南宁市建设工程总平面图批前公示牌

## 城乡规划批前公示

根据《广西壮族自治区自然资源厅关于进一步加强和规范建设用地和建设工程规划许可管理工作的通知》（桂自然资规〔2023〕1号）的有关规定，现将南A中心人工智能可信数据专区产业园区配套2号路的总平面图予以批前公示：

一、项目地址

南A中心人工智能可信数据专区产业园西侧。

二、地类（用途）

市政道路。

三、用地规模、强度和建设内容：

该项目呈南北走向,设计起于规划配套1号路，终于现状庆林路,道路全长1106.469米，K0+042.319~K0+771.298为城市支路，标准段红线宽度24米，设计速度30km/h，K0+898.336~K1+275.826为城市次干路，标准段红线宽度36米，双向四车道；设计速度40km/h。建设内容包含道路工程、排水工程（雨水和污水）、照明工程、交通工程、海绵工程、绿化工程及其配套管线等内容。

本工程主要依据《广西体育中心东侧组团控制性详细规划(修改)》、《广西体育产业城片区控制性详细规划（修编）》以及相关专项规划、城市道路工程现行标准和规范等展开设计，设计原则和技术指标基本符合城市道路规划设计标准、规范要求。

详见公示图

四、公示地点

（一）项目建设现场（南A中心人工智能可信数据专区产业园西侧）。

（二）南宁市自然资源局网站（<http://zrzyj.nanning.gov.cn>）（三）广西南宁五象新区规划建设管理委员会网站（<http://nnwxq.gxzf.gov.cn>）。




五、意见反馈途径

规划建设涉及相关利害关系人如有意见，请于公示期内（2025年12月15日至2025年12月23日）内将书面意见（署真实姓名、身份证号码、联系地址和通讯方式）反馈至广西南宁五象新区规划建设管理委员会自然资源局市政科（联系电话：0771-4735826，邮寄地址：南宁市良庆区云英路8号五象总部大厦A座3918室）。

南宁市自然资源局

2025年12月12日

## 拟批准方案图

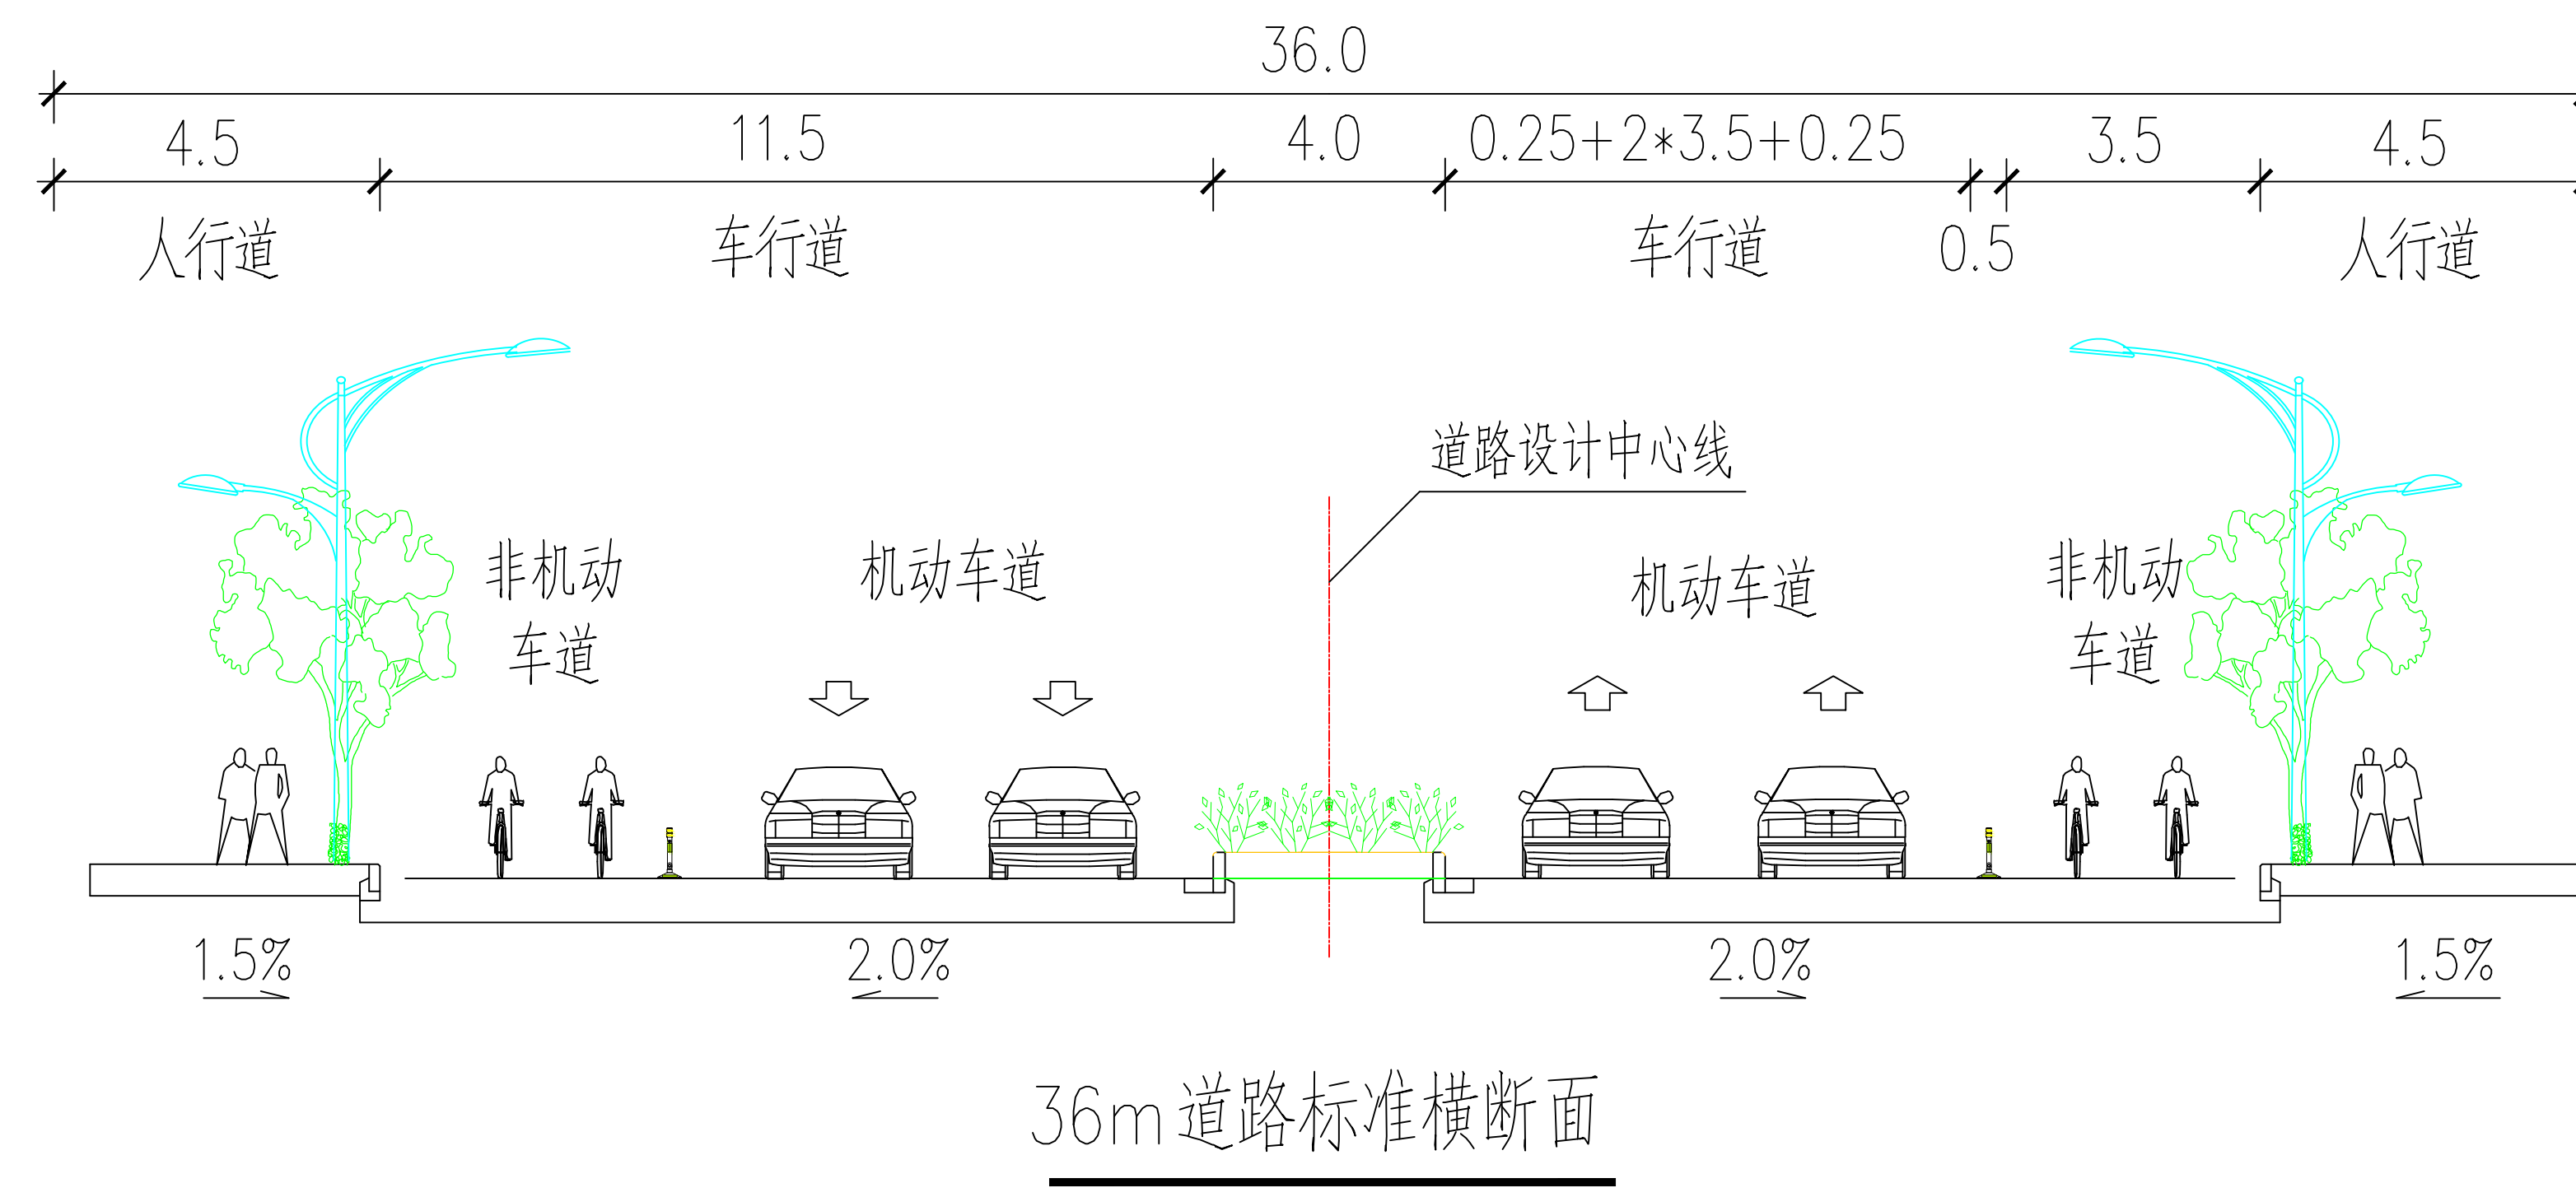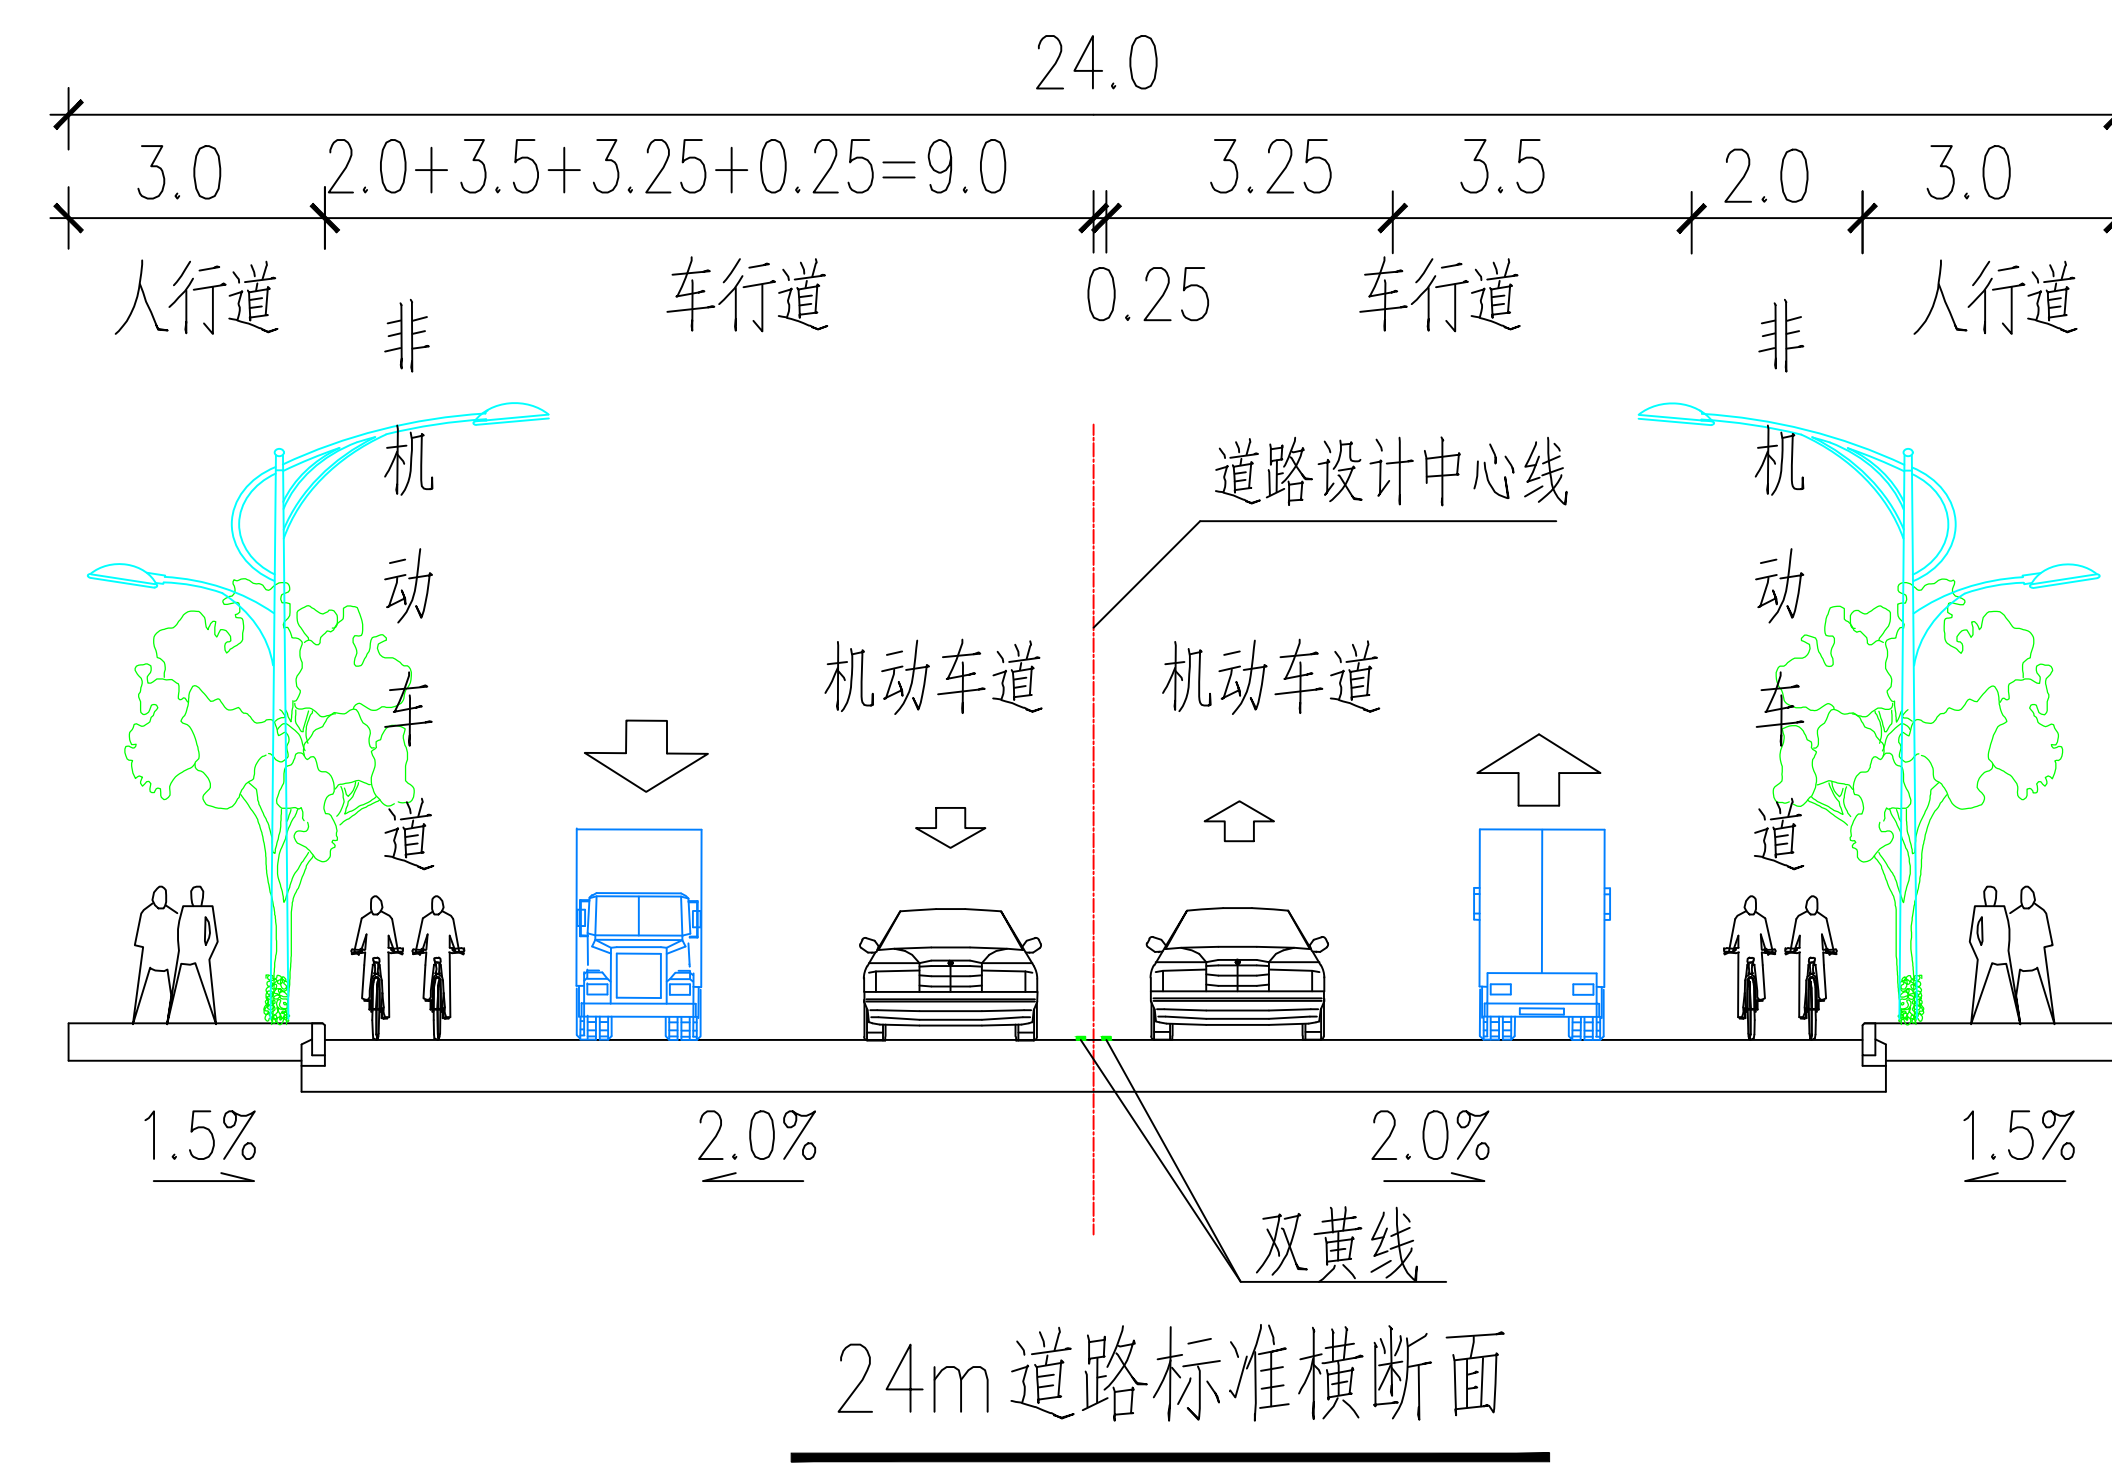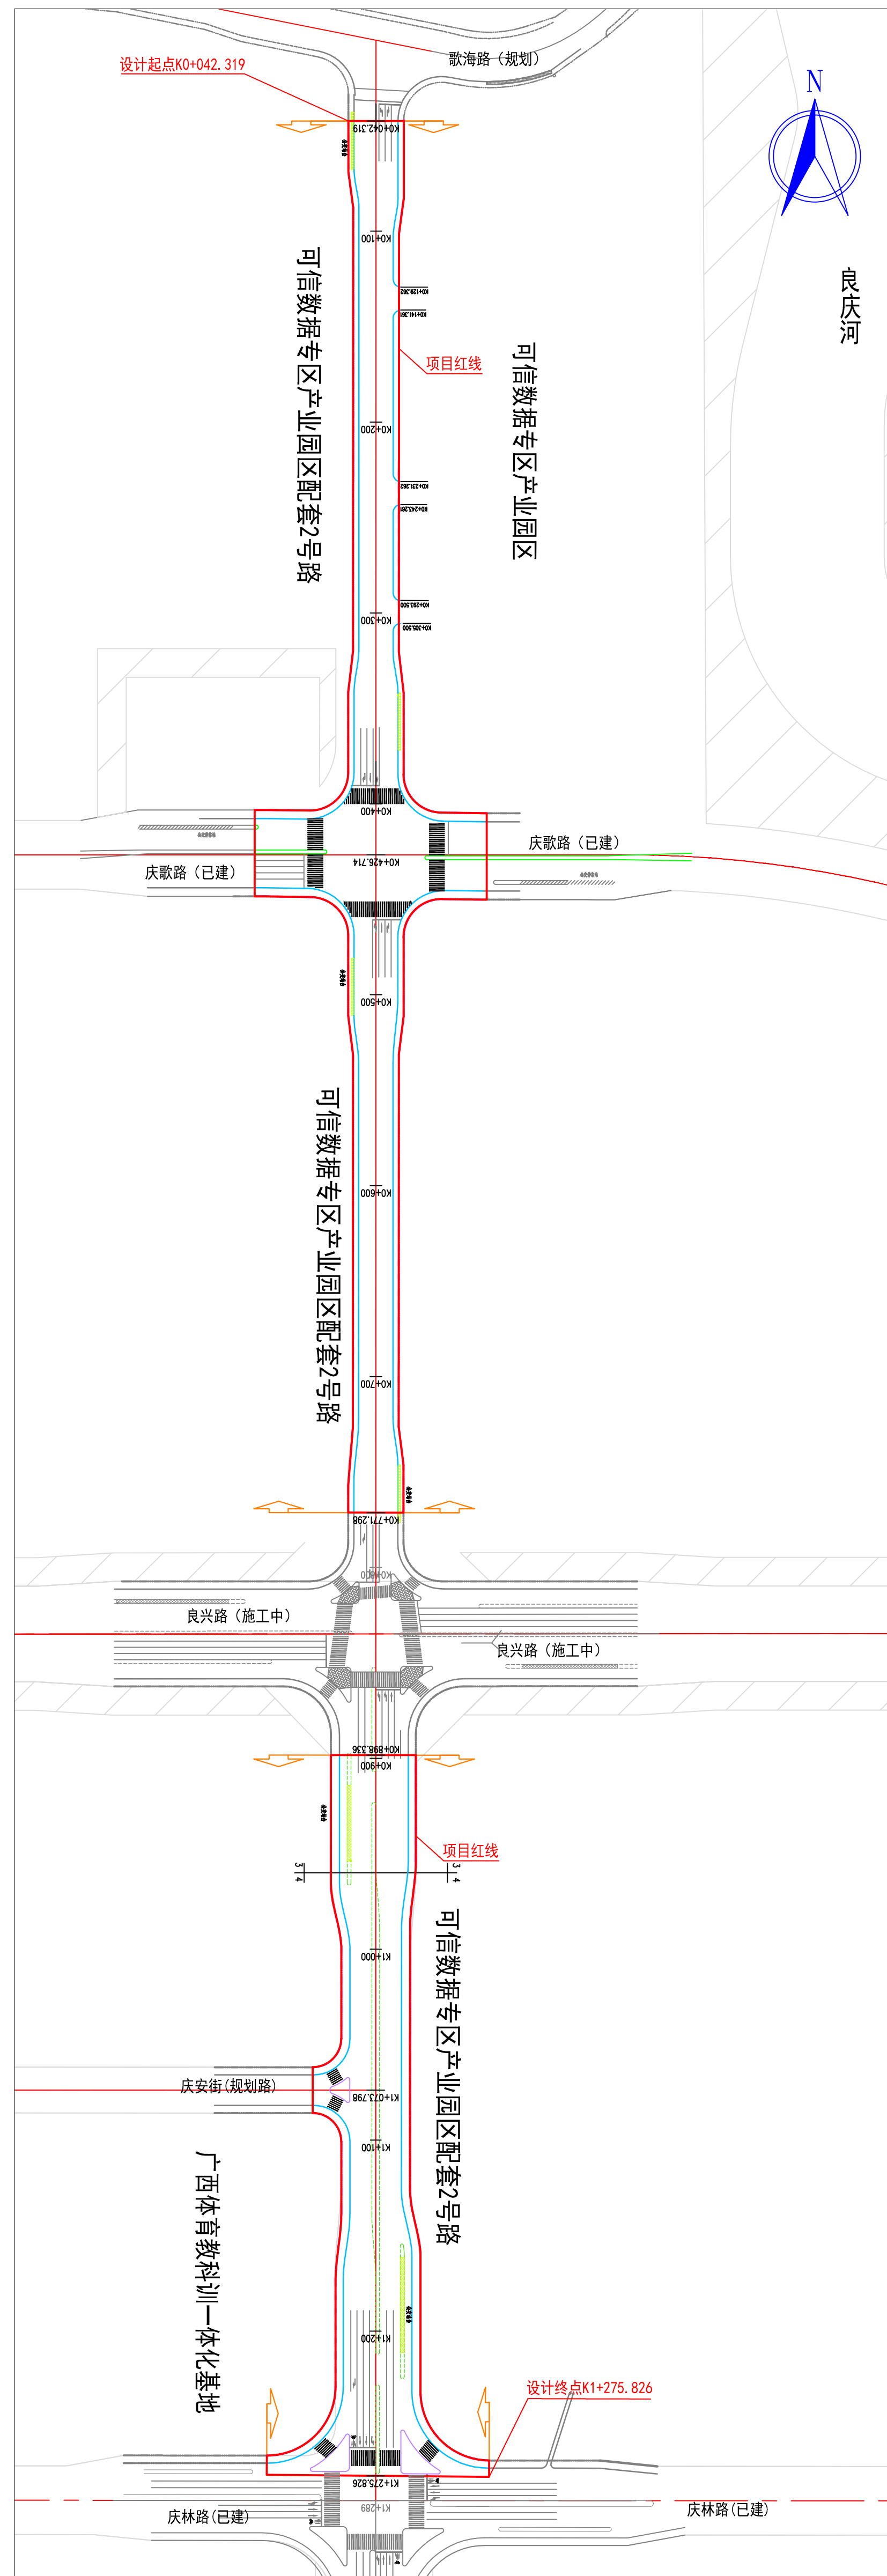

## 位置示意图



高清图见网上公示