


南宁市轨道交通4号线一期工程洪运路站(原南站大道站)项目征收土地公告示意图

南宁市2016年度中心城区建设用地第二十八批农用地转用和征收土地实施方案
南宁轨道交通集团有限责任公司[南宁市轨道交通4号线一期工程洪运路站(原南站大道站)项目]
桂政土批函[2021]72号

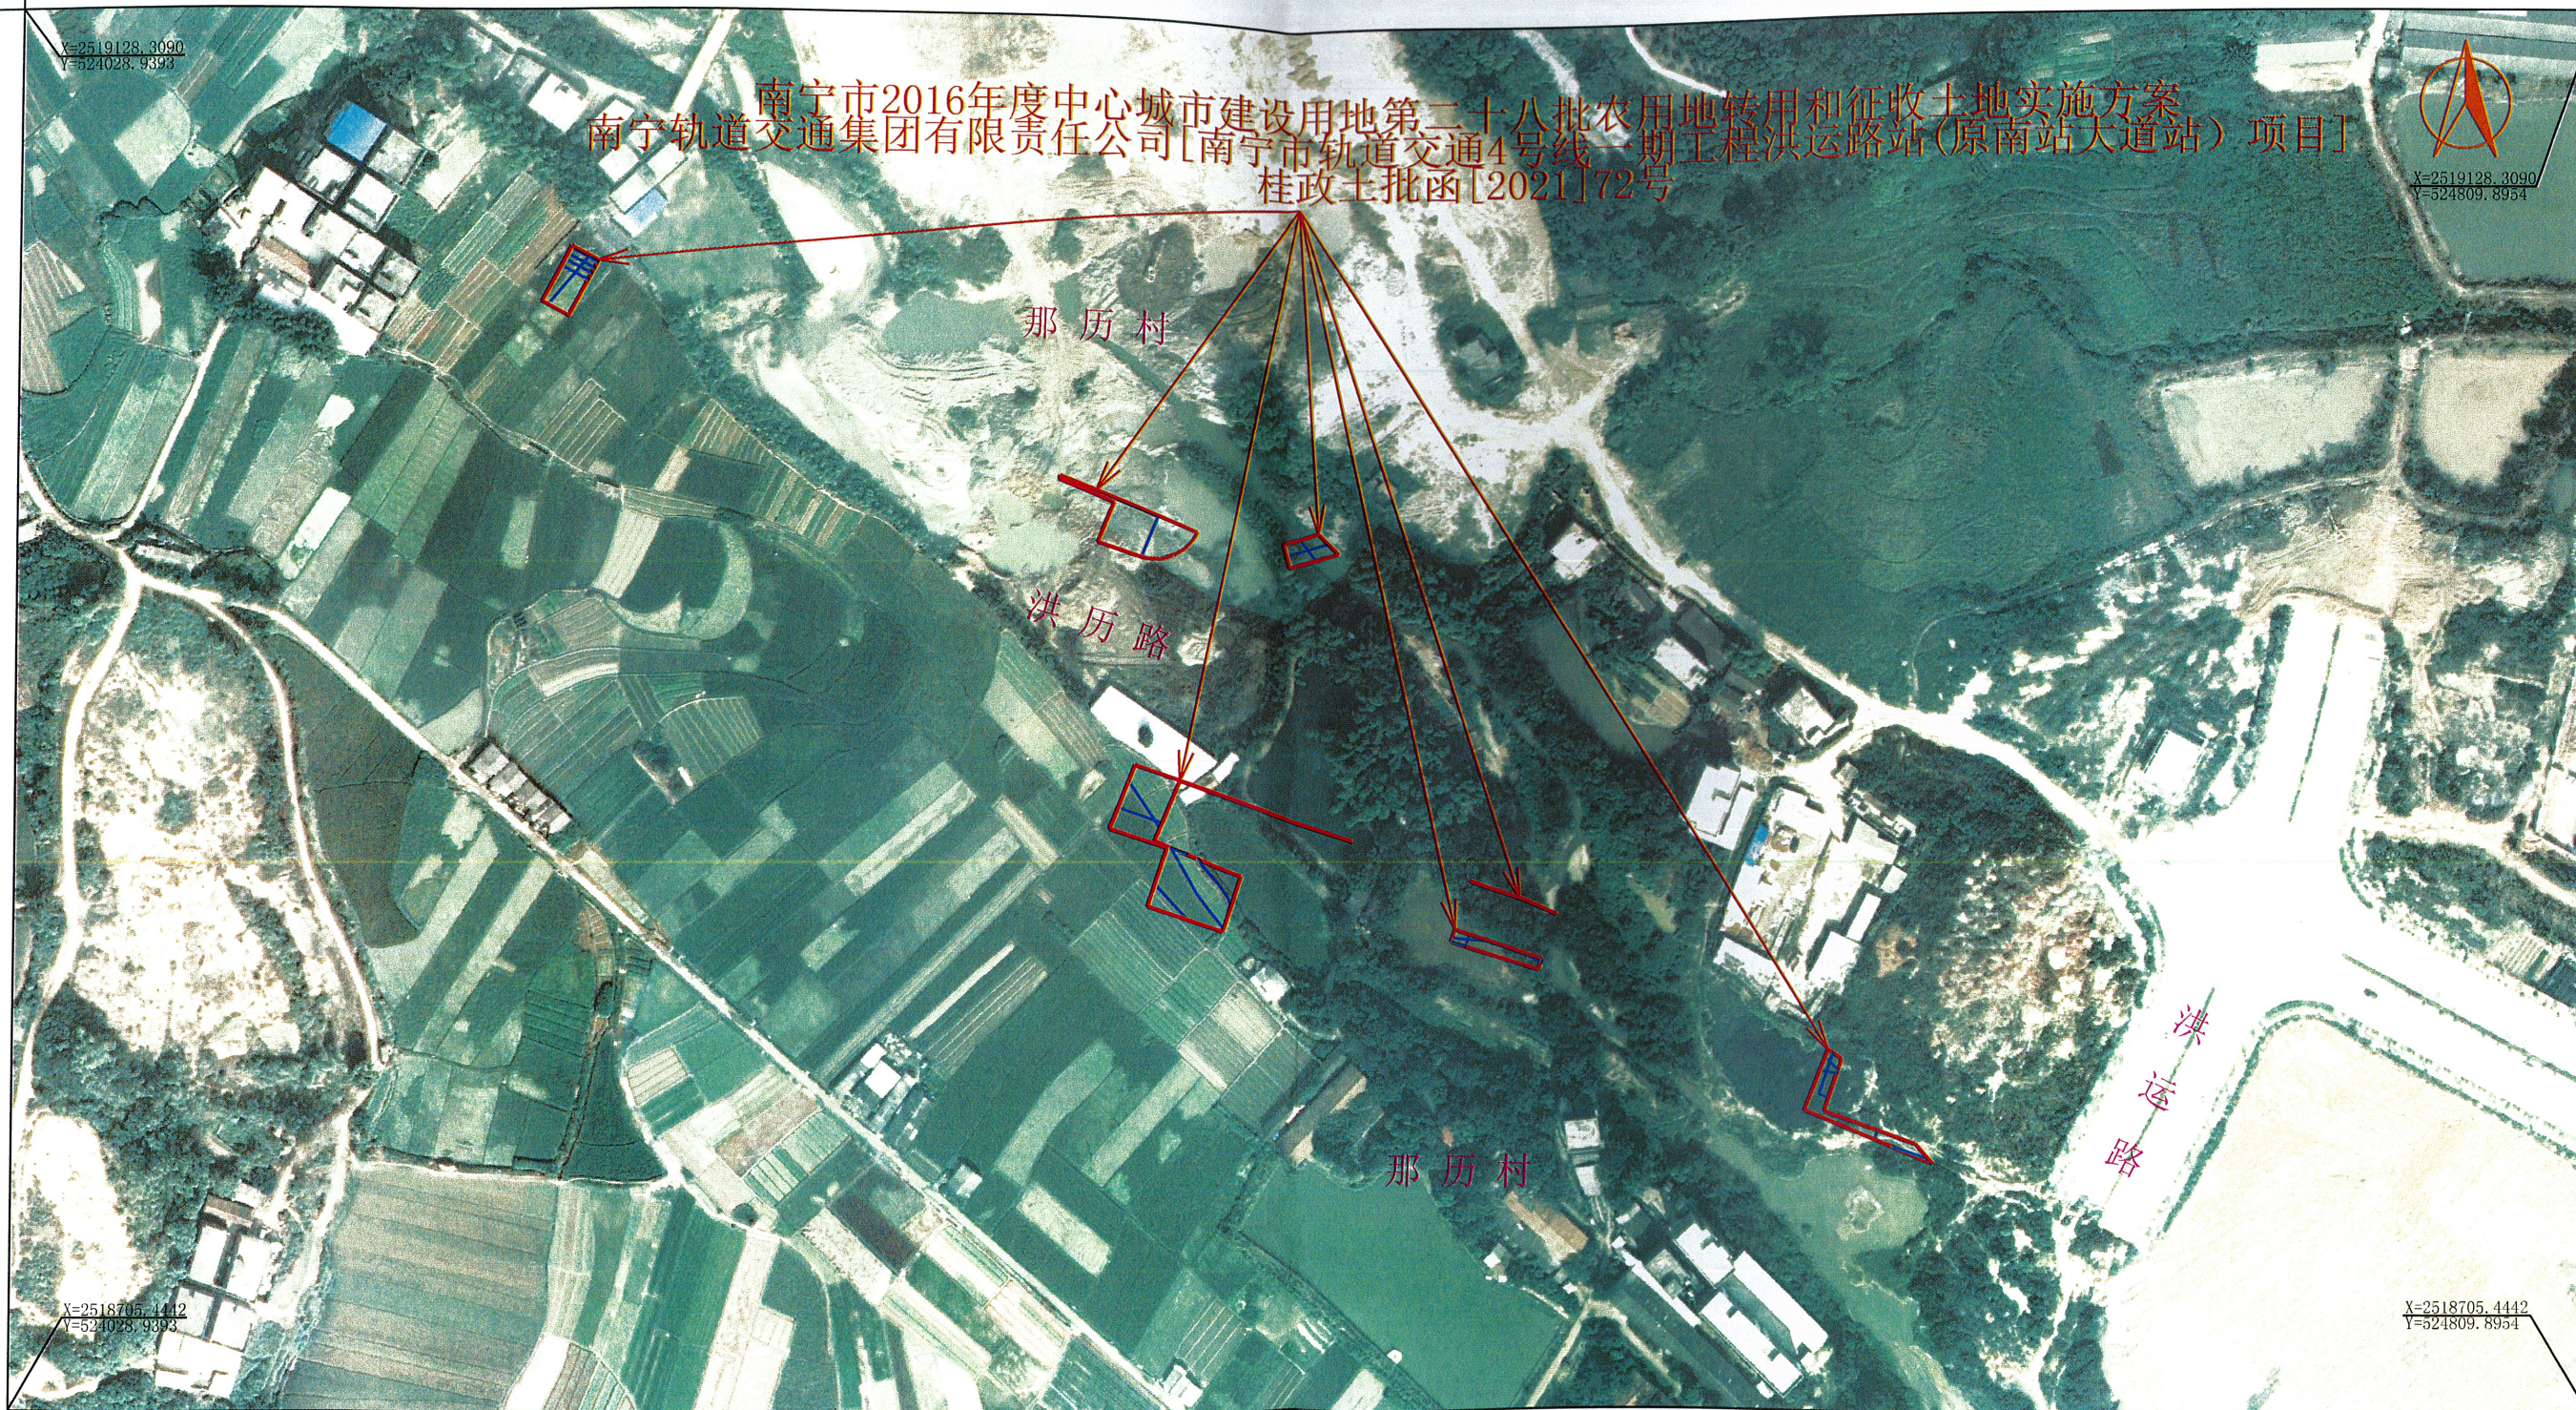

X=2519128.3090
Y=524809.8954



图例：
— 报批范围
— 权属界线



说明：

- 1、图中权属、地类由南宁经济技术开发区房屋征收补偿和征地拆迁中心组织实施调查；权属界线由南宁经济技术开发区房屋征收补偿和征地拆迁中心与被征收权利人现场指界、南宁市自然资源信息集团有限公司现场实测。
- 2、本图为测量成果图，图中权属、地类、面积成果数据需征地部门审核确认后方可用于征地补偿资料。

2000国家大地坐标系(底图采用2011年影像)

南宁市自然资源信息集团有限公司绘制

