南宁市建设工程总平面图批前公示牌

城乡规划批前公示

根据《广西壮族自治区自然资源厅关于进一步加强和规范建设用地和建设工程规划许可管理工作的通知》（桂自然资规〔2023〕1号）的有关规定，现将广西医科大学附属肿瘤医院申请开设良玉大道北侧分带断口项目的总平面图予以批前公示：

一、项目地址

良玉大道北侧分带、广西医科大学附属肿瘤医院五象院区南侧。

二、地类（用途）

市政道路。

三、主要公示内容

为最大限度争取抢救时间，确保危重病人及时就医，提高抢救率，广西医科大学附属肿瘤医院申请开设良玉大道北侧分带断口，长度约14米，仅供紧急救护车驶入医院，其他车辆限制使用。

具体详见公示牌。

四、公示地点

（一）项目建设现场（广西医科大学附属肿瘤医院五象院区南侧永久出入口之间、良玉大道北侧分带）；

（二）南宁市自然资源局网站（http://zrzyj.nanning.gov.cn）；

（三）广西南宁五象新区规划建设管理委员会网站（http://nnwxxq.gxzf.gov.cn）。

五、意见反馈途径

规划建设涉及相关利害关系人如有意见，请于公示期内（2025年12月8日至2025年12月16日）内将书面意见（署真实姓名、身份证号码、联系地址和通讯方式）反馈至广西南宁五象新区规划建设管理委员会自然资源局市政科（联系电话：0771-4735826，邮寄地址：南宁市良庆区云英路8号五象总部大厦A座3918室）。

南宁市自然资源局

2025年12 月4日

高清图见网上公示

拟批准方案图

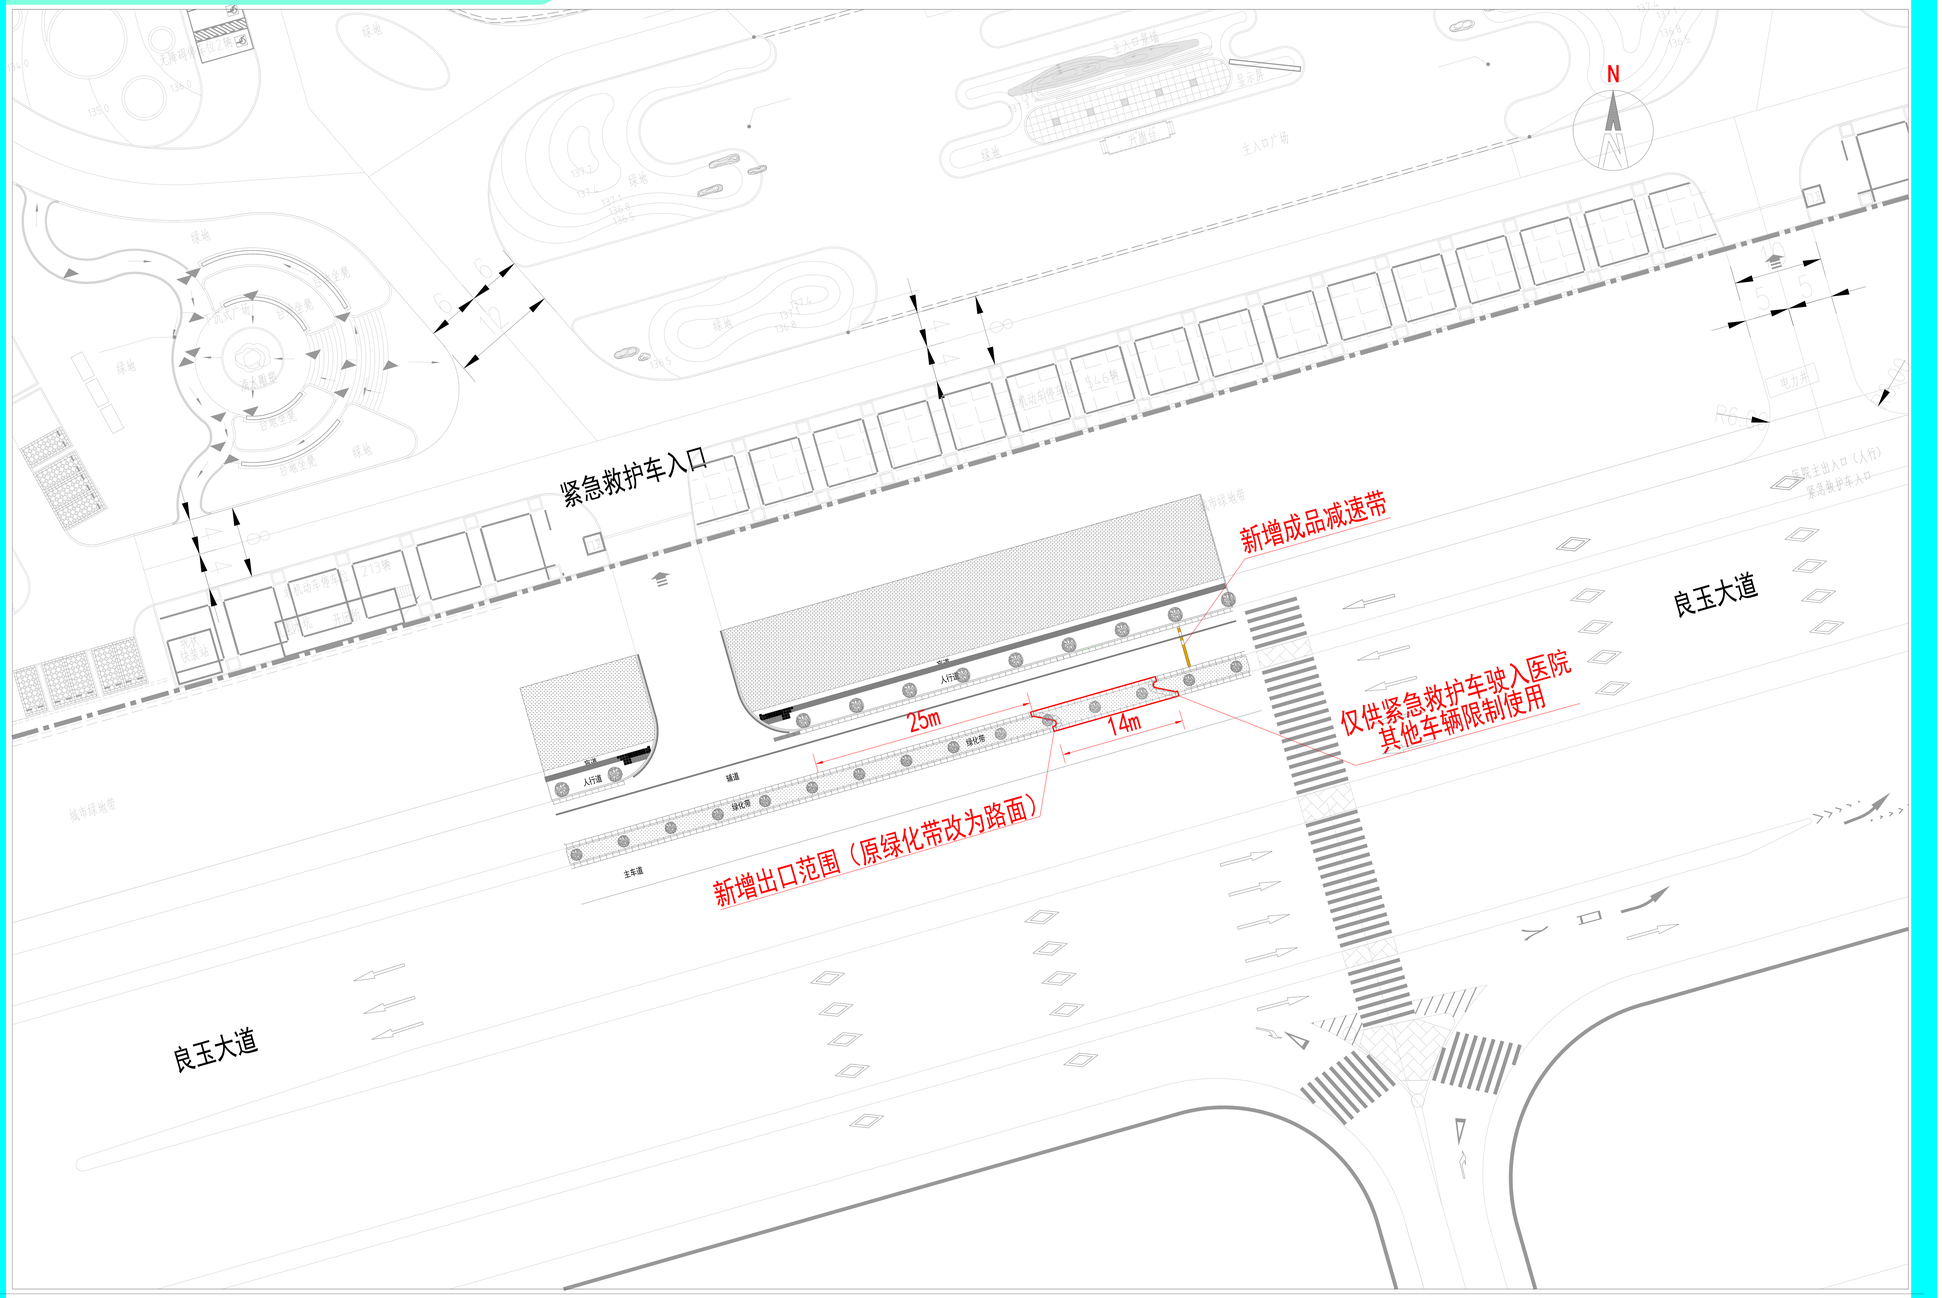

位置示意图

社会监督提示：城乡规划公示须充分保障公众的参与权和知情权，接受公众监督。如有发现任何单位或个人对公示有阻挠和妨碍的行为，请及时致电本公示联系电话投诉举报！