南宁市建设工程总平面图批前公示牌

城乡规划批前公示

根据《广西壮族自治区自然资源厅关于进一步加强和规范建设用地和建设工程规划许可管理工作的通知》（桂自然资规〔2023〕1号）**的有关规定，现将**南A中心人工智能企业研发基地产业园区配套1号路**的总平面图予以批前公示：**

一、项目地址

南A中心人工智能企业研发基地产业园区南侧。

二、地类（用途）

市政道路。

三、用地规模、强度和建设内容：

该项目呈东西走向,设计起于现状那黄大道，终于现状五象大道,道路全长887.756米，标准段红线宽度24米，双向四车道，设计速度30km/h，道路等级为城市支路，路面结构层采用沥青混凝土路面。

建设内容：1、道路红线范围：包函道路工程、桥梁工程、排水工程（雨水和污水）、照明工程、交通工程、海绵工程、绿化工程及其配套管线等内容。2、道路红线范围以外：沿良庆河西侧绿地新建D500污水管，接入现状庆歌路污水管，长度约496米；在良庆河西侧绿地新建D1800雨水管至良庆河，长度约64米。

本工程主要依据《广西体育中心东侧组团控制性详细规划(修改)》**以及相关专项规划、城市道路工程现行标准和规范等展开设计，设计原则和技术指标基本符合城市道路规划设计标准、规范要求。**

详见公示图。

四、公示地点

（一）项目建设现场（南A中心人工智能企业研发基地产业园区南侧）。

（二）南宁市自然资源局网站

（http://zrzyj.nanning.gov.cn）（三）广西南宁五象新区规划建设管理委员会网站

（http://nnwxxq.gxzf.gov.cn）。

五、意见反馈途径

规划建设涉及相关利害关系人如有意见，请于公示期内（2025年12月15日至2025年12月23日）内将书面意见（署真实姓名、身份证号码、联系地址和通讯方式）反馈至广西南宁五象新区规划建设管理委员会自然资源局市政科（联系电话：0771-4735826，邮寄地址：南宁市良庆区云英路8号五象总部大厦A座3918室）。

南宁市自然资源局

2025年12 月12日

高清图见网上公示

位置示意图

拟批准方案图

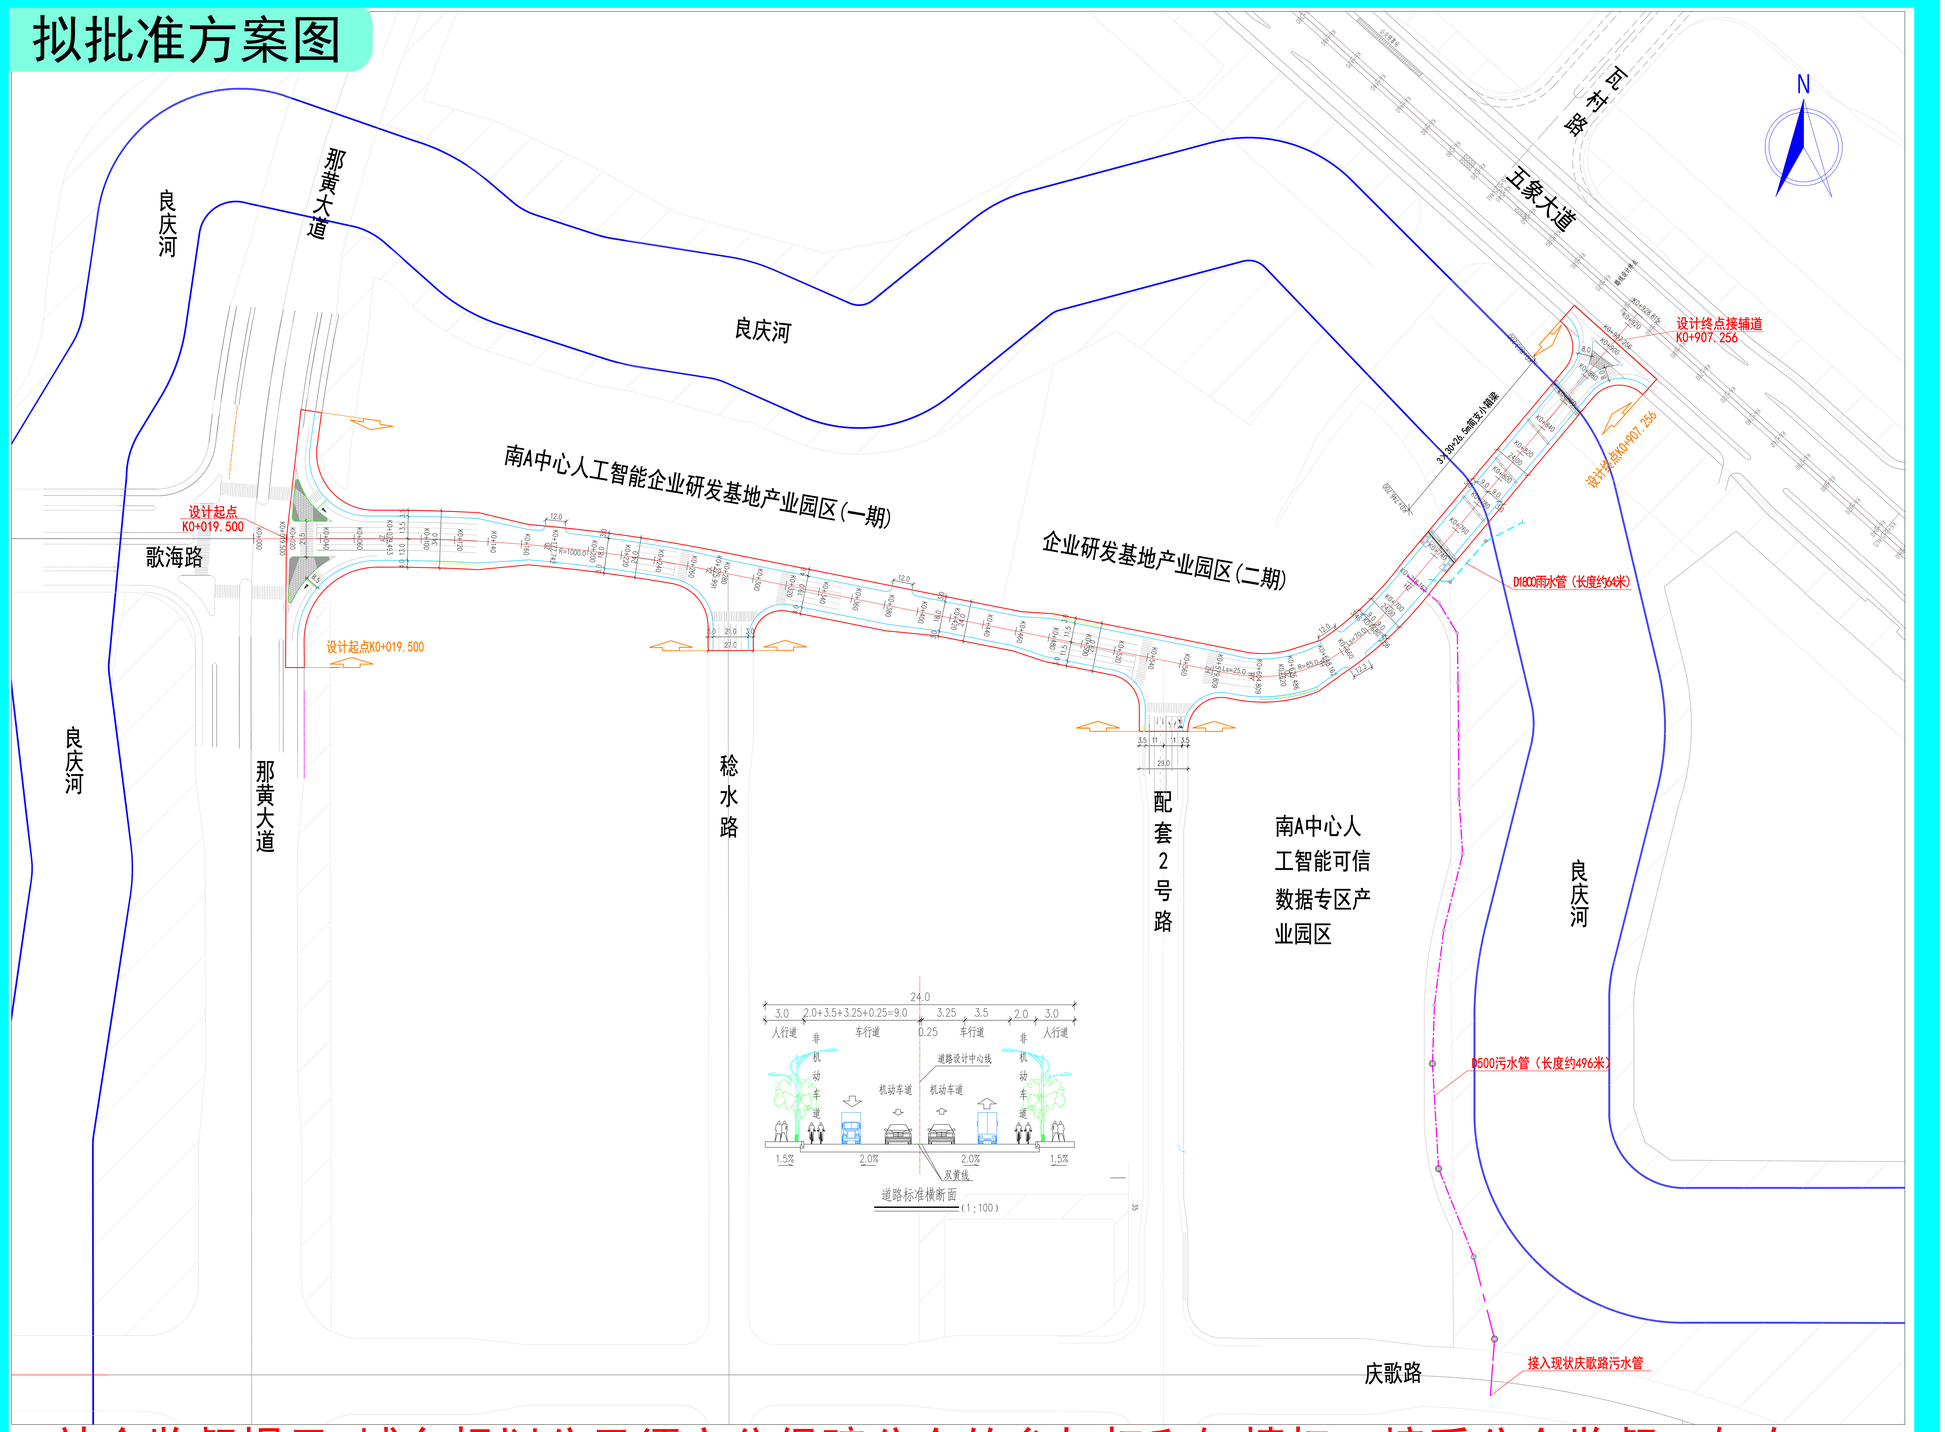

社会监督提示:城乡规划公示须充分保障公众的参与权和知情权，接受公众监督。如有发现任何单位或个人对公示有阻挠和妨碍行为，请及时致电本公示联系电话投诉举报!